


種 目	側 溝	品 名	道路用消音側溝（G U-S）車道用	規 格	300A～500B	備 考	
-----	-----	-----	-------------------	-----	-----------	-----	--

形状及び配筋

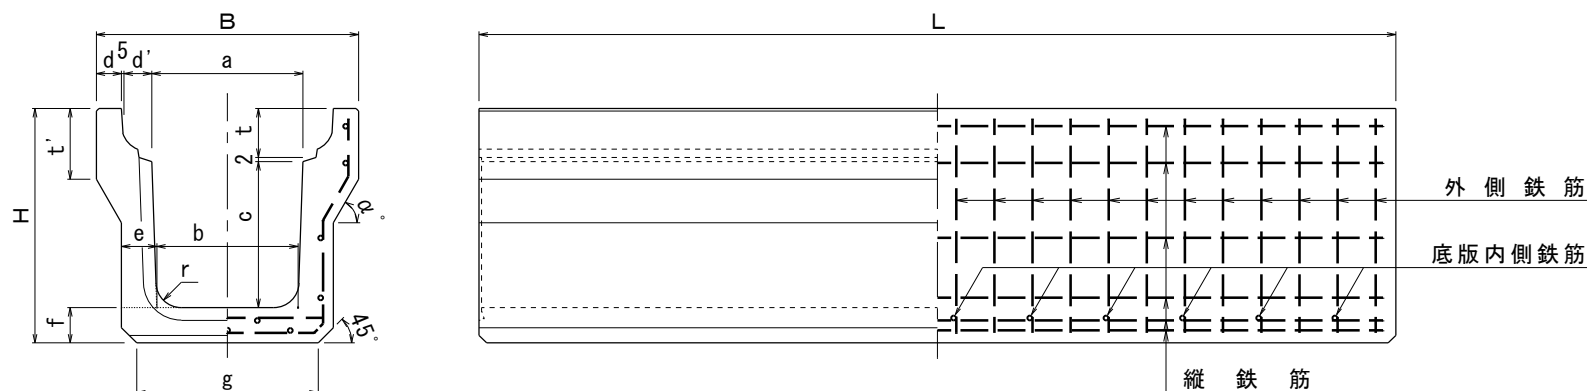

寸法・配筋表

呼 び 名	寸 法 (mm)															配 筋						参 考 質 量					
																横 鉄 筋								縦鉄筋			
	外側鉄筋			底板内側鉄筋			径	本数																			
	B	H	a	b	c	d			d'	e	f	g	t	t'	r	L	α°	径	本 数		径			本 数		径	本数
																			L 1,000	L 2,000		L 1,000	L 2,000	L 1,000	L 2,000		
300A	520	465	300	280	300	50	55	70	70	360	95	140	50	1,000 2,000	60	5.00	12	24	5.00	12	24	4.00	13	204	408		
300B		565		270	400		70	70	330	D6		11				19	D6	6	10	15	230		460				
300C		675		260	500		80	80	340	D6		11				21	D6	6	11	17	285		570				
400A	630	580	400	370	400	55	55	70	70	430	110	140	50	1,000 2,000	60	D6	12	23	D6	6	12	4.00	17	251	502		
400B		690		360	500		80	80	440	D6		12				23	D6	6	12	19	309		617				
500A	750	705	500	460	500	60	60	80	80	540	125	155	50	1,000 2,000	60	D6	12	23	D6	6	12	4.00	20	341	682		
500B		815		450	600		90	90	550	D6		13				25	D6	7	13	24	414		827				
許 容 差	—		±3						—		±3	—		±6	—	—											