

図面番号

OGC-10

種 目

(普)連結ブロック

品 名


ステップブロック 水密タイプ

規 格

備 考

A形

B形

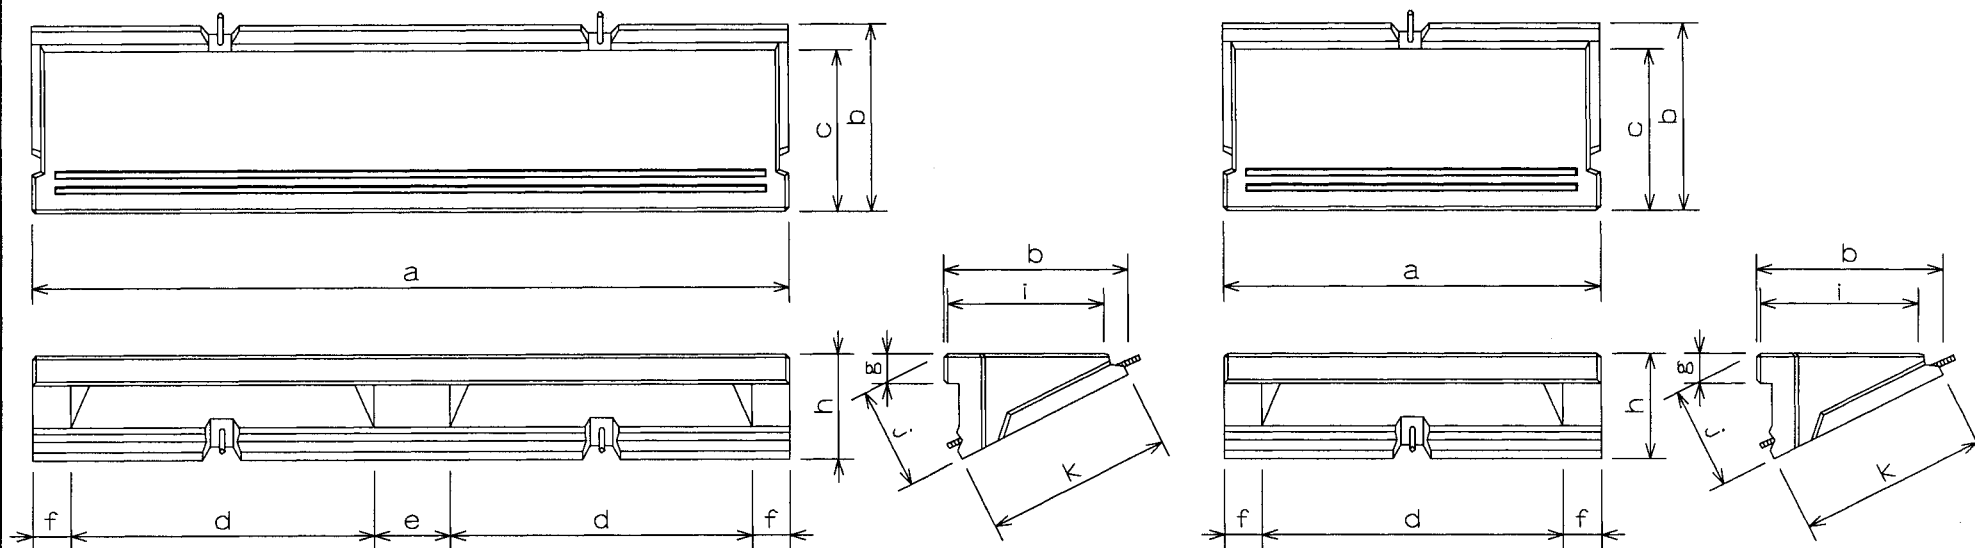

呼 び 名		寸 法 (mm)											1m ² 当たり 個 数 (個/m ²)	お 客 質 量 (kg/個)	1個当たり コンクリート量 (m ³ /個)
		a	b	c	d	e	f	g	h	i	j	k			
1.5型	A 形	1995	471	400	797.5	200	100	80	324	390	296	495	1.0	317	0.1380
	B 形	998	471	400	798	—	100	80	324	390	296	495	2.0	156	0.0679
2.0型	A 形	1995	490	425	797.5	200	100	80	278	415	266	495	1.0	313	0.1362
	B 形	998	490	425	798	—	100	80	278	415	266	495	2.0	154	0.0671
3.0型	A 形	1995	531	475	797.5	200	100	80	222	465	227	495	1.0	305	0.1333
	B 形	998	531	475	798	—	100	80	222	465	227	495	2.0	150	0.0656
許 容 差		±3	±3						±3						