


種 目	側 溝	品 名	道路用消音側溝 (GU-S)	規 格	300A～500B	備 考	
-----	-----	-----	----------------	-----	-----------	-----	--

形状及び配筋

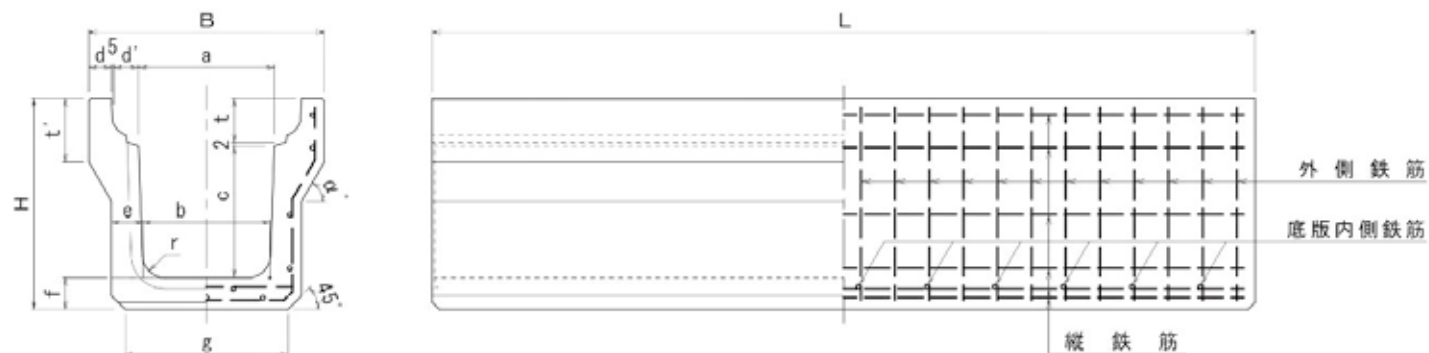

寸法・配筋表

呼 び 名	寸 法 (mm)															配 筋								参考質量 (kg)	
																横鉄筋						縦鉄筋			
	外側鉄筋				底版内側鉄筋																				
	径 (mm)	本数		径 (mm)	本数		径 (mm)	本数																	
		L1,000	L2,000		L1,000	L2,000																			
300A	520	465	300	280	300	50	55	70	70	360	95	140	50	1,000	60	5.00	12	24	5.00	12	24	4.00	13	204	408
300B		565		270	400					330				2,000		D6	11	19	D6	6	10		15	230	460
300C		675		260	500			80	80	340							21			11			17	285	570
400A	630	580	400	370	400	55	55	70	70	430	110	140				D6	12	23	D6	6	12	4.00	17	251	502
400B		690		360	500			80	80	440													19	309	617
500A	750	705	500	460	500	60	60	80	80	540	125	155				D6	12	23	D6	6	12	4.00	20	341	682
500B		815		450	600			90	90	550		175					13	25		7	13		24	414	827
許容差	—		±3					—			±3	—	±6	—	—										