


種目	側溝	品名	自由勾配側溝(AVS)蓋	規格	300~1000(車道用)	備考
----	----	----	--------------	----	---------------	----

形状寸法

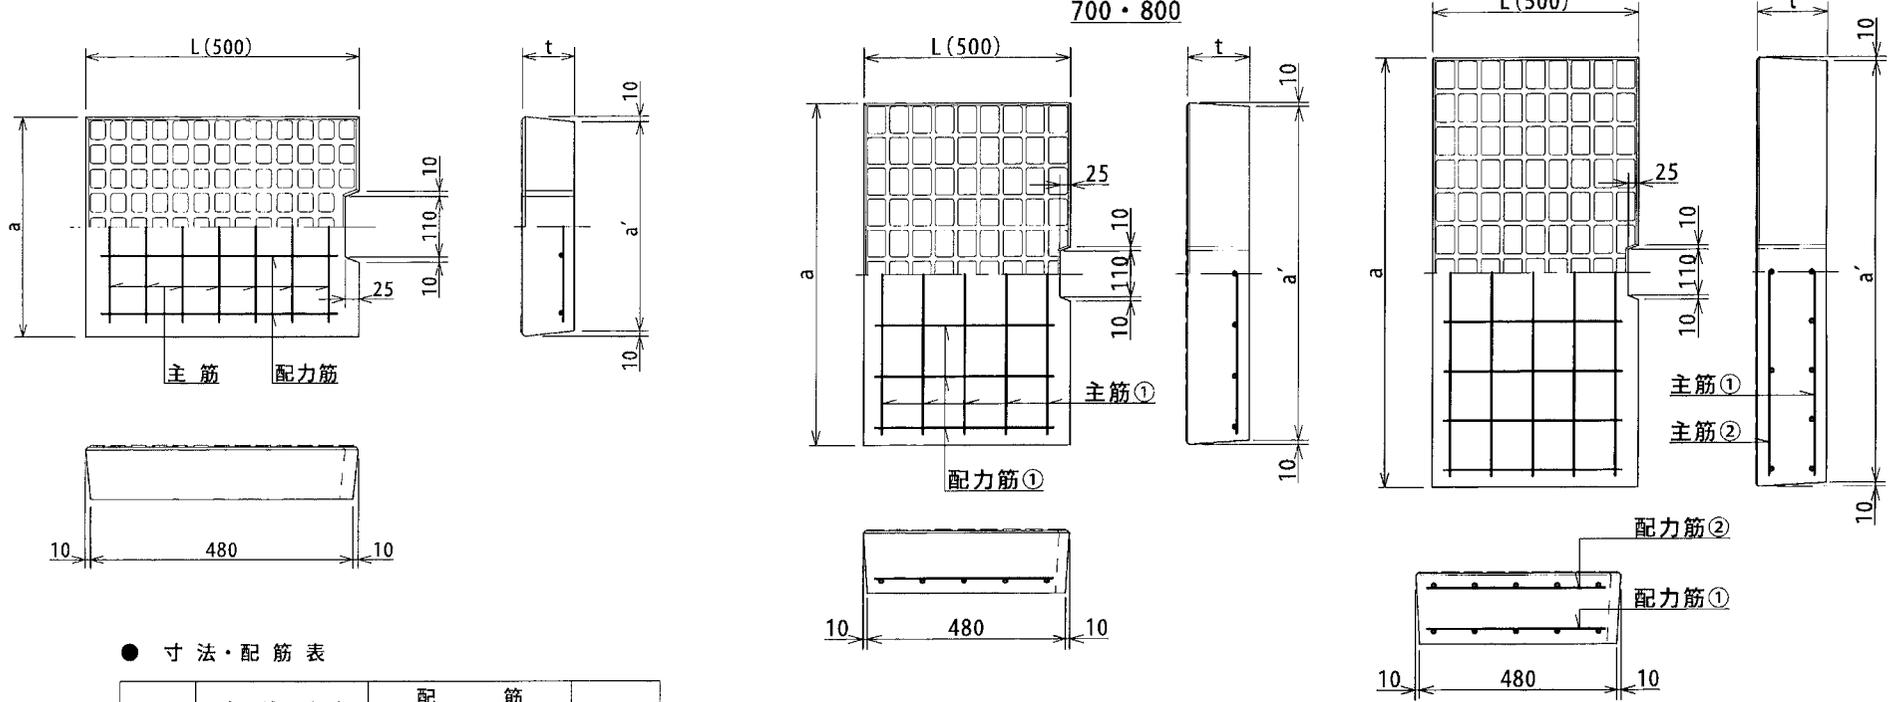

● 寸法・配筋表

呼び名	寸法 (mm)			配筋				参考質量 (kg)
	a	a'	t	呼び名	数	径 (mm)	数	
300	400	380	95	D 6	7	5.0	4	42
400	500	480	110				5	61
500	600	580	125	D10	5	6.0	5	84
600	700	680	140				6	111

● 寸法許容差

許容差 (mm)	a · a' · L	t
	+5 -3	±3

● 寸法・配筋表

呼び名	寸法 (mm)			配筋								参考質量 (kg)
	a	a'	t	主筋①		配力筋①		主筋②		配力筋②		
				呼び名	数	径 (mm)	数	呼び名	数	径 (mm)	数	
700	820	800	150	D13	5	6.0	7	-	-	-	-	140
800	920	900	160		7		8	-	-	-	-	168
900	1030	1010	170	D16	5		10	D 6	5	4.0	5	200
1000	1130	1110	180		6				6		6	6