


種 目	(普)連結ブロック	品 名	階 段 ブ ロ ッ ク	規 格	2.0割用	備 考	
-----	-----------	-----	-------------	-----	-------	-----	--

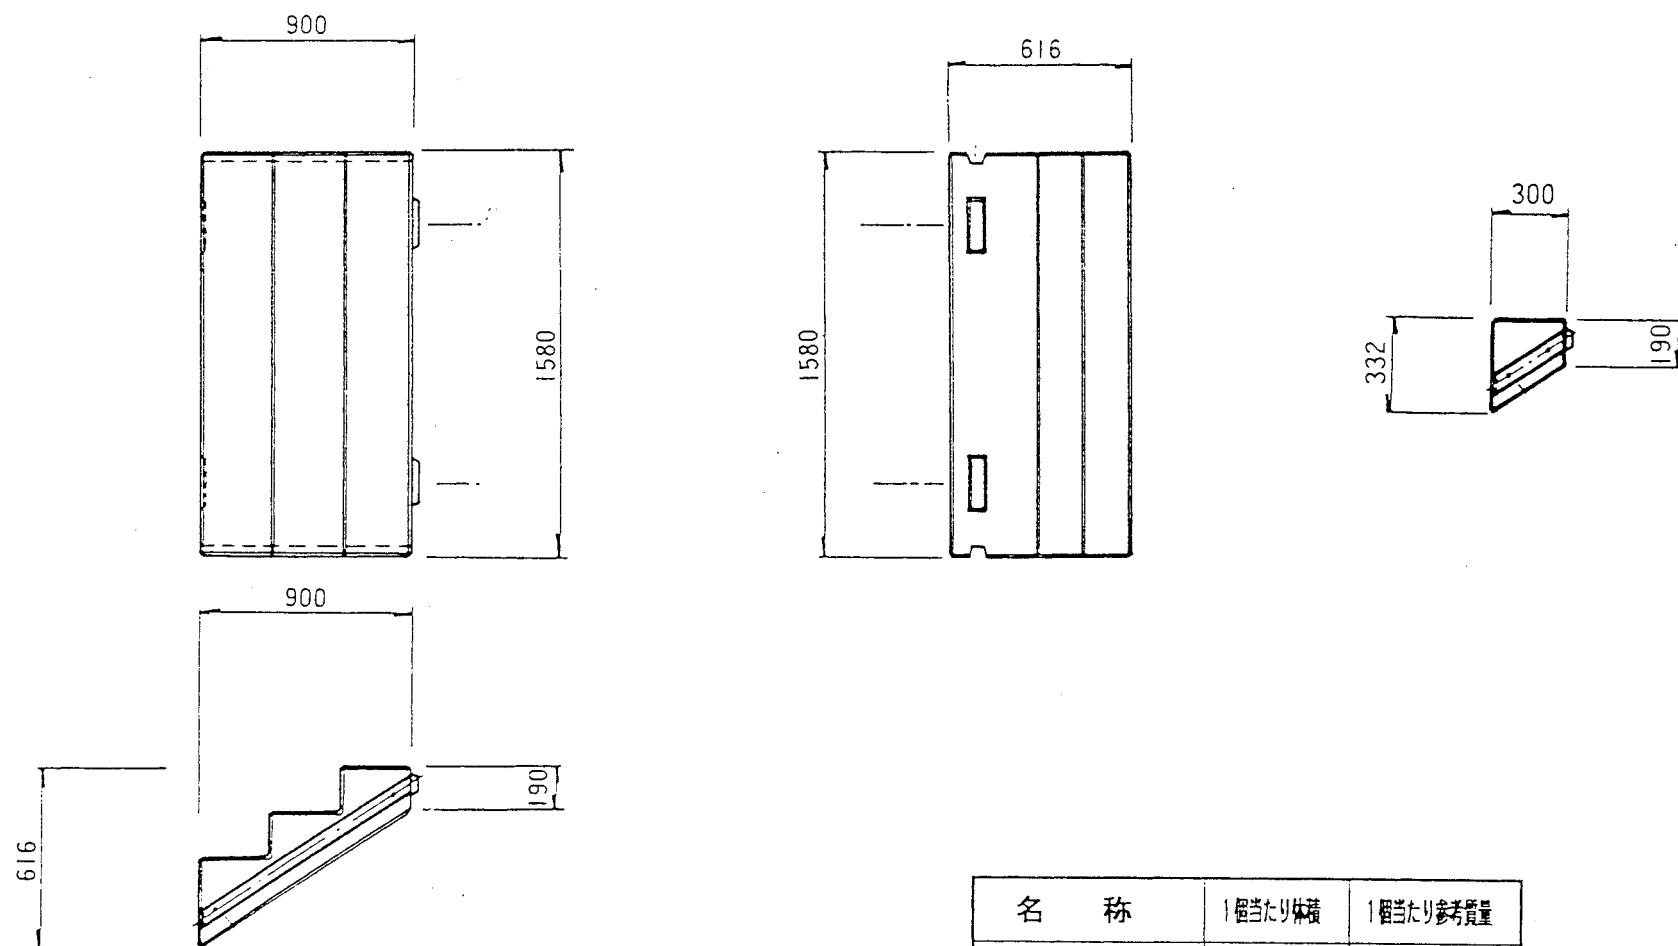

寸法の許容差

	幅	高	長
許容差	± 5	± 5	± 5

名 称	1個当たり体積	1個当たり質量
SK階段ブロック 2割用	0.345	829
調整用	0.115	275

※ 自然模様、洗出し模様、フレッシュストーン模様の3種類があります。