

種 目

(普)積みブロック

品 名


れんか 3 分用
AL 形・AR 形

規 格

AL-(Ⅱ・Ⅲ・Ⅳ)型 (最下段)
AR-(Ⅱ・Ⅲ・Ⅳ)型 (最下段)

備 考

形状寸法

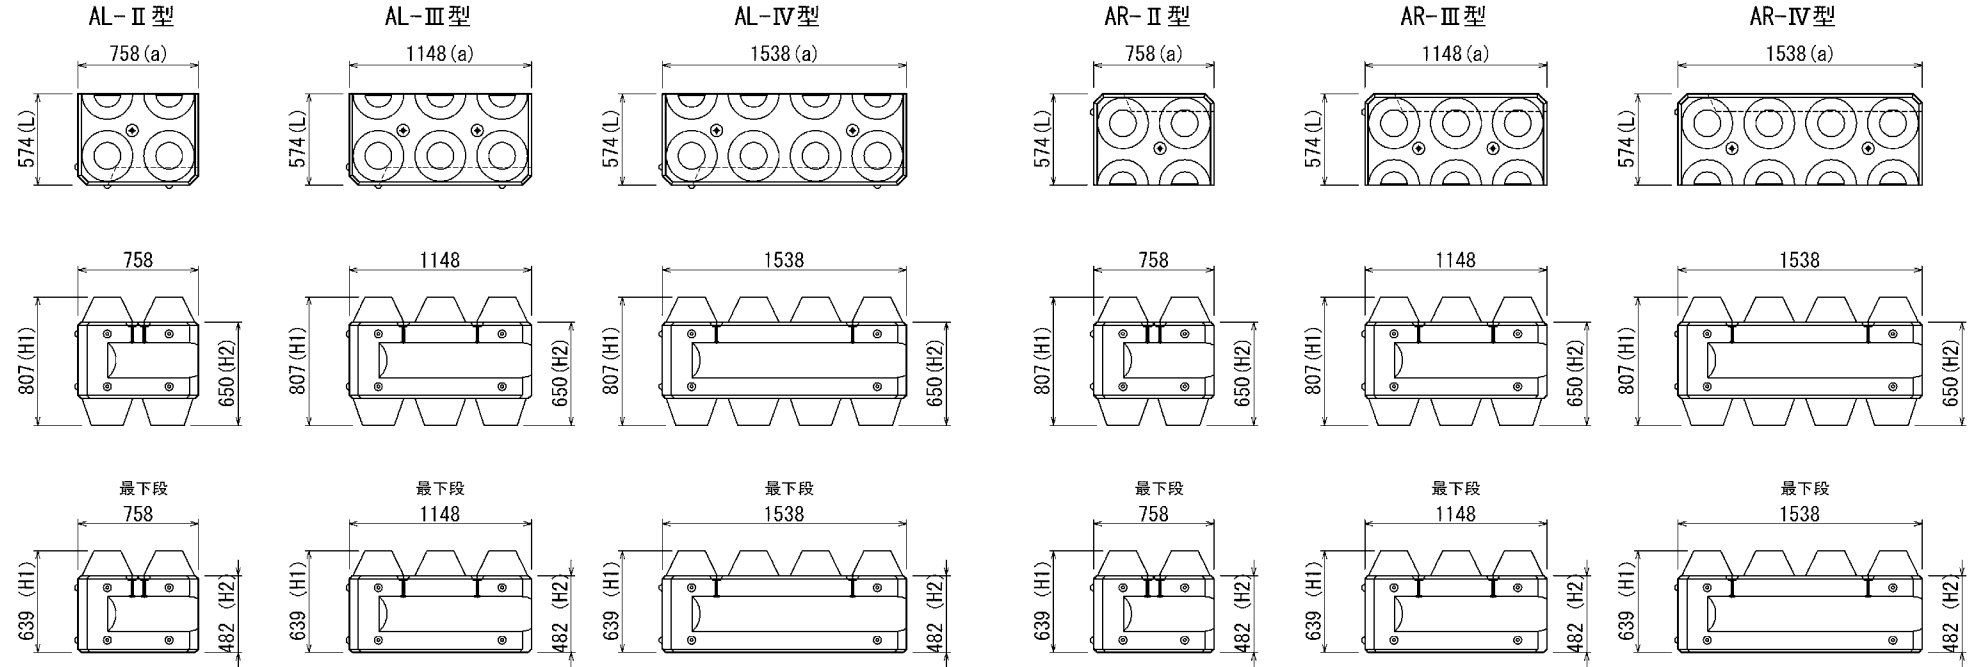

呼び名	参考質量 (kg)	1個当たりの コンクリート量(m ³ /個)	許容差 (mm)			
			a	L	H1	H2
AL-Ⅱ型	570	0.25	± 5	± 3		
AL-Ⅲ型	860	0.37				
AL-Ⅳ型	1145	0.50				
AL-Ⅱ型(最下段)	510	0.22				
AL-Ⅲ型(最下段)	765	0.33				
AL-Ⅳ型(最下段)	1025	0.45				

呼び名	参考質量 (kg)	1個当たりの コンクリート量(m ³ /個)	許容差 (mm)			
			a	L	H1	H2
AR-Ⅱ型	570	0.25	± 5	± 3		
AR-Ⅲ型	860	0.37				
AR-Ⅳ型	1145	0.50				
AR-Ⅱ型(最下段)	510	0.22				
AR-Ⅲ型(最下段)	765	0.33				
AR-Ⅳ型(最下段)	1025	0.45				